REGIONE AUTONOMA FRIULI VENEZIA GIULIA

PROVINCIA DI PORDENONE

COMUNE DI VALVASONE ARZENE

Aggiornamento
PIANO CIMITERIALE
Previsione 2021-2040

USO DELLE AREE E DELLE SEPOLTURE DEL CIMITERO DI ARZENE
Stato Approvato e Progetto

Committente: COMUNE DI VALVASONE ARZENE
Piazza Mercato, 1 - 33098 VALVASONE ARZENE (PN)
Responsabile Unico del Procedimento: Ing. Massimo Biasutti

Progettista: LUCA CASETTA ARCHITETTO
via Strada delle Liti, 2 - 33080 Prata di Pordenone - PN - Tel/Fax 0434 621871
Email: info@lucacasetta.com - Partita IVA 01383460936

data:	scala:	
SETTEMBRE 2021	indicata	TAVOLA 3C

ORTOFOTO

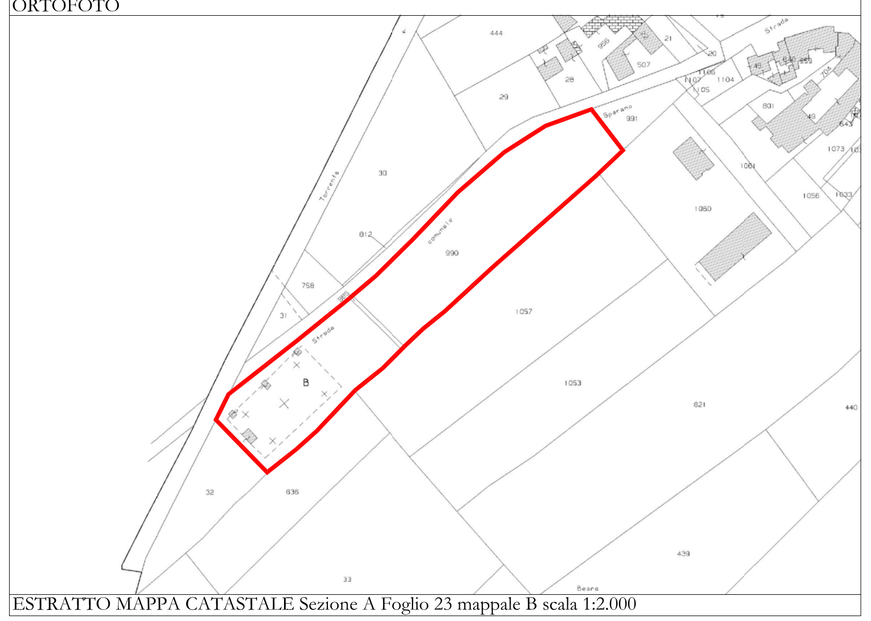

ESTRATTO MAPPA CATASTALE Sezione A Foglio 23 mappale B scala 1:2.000

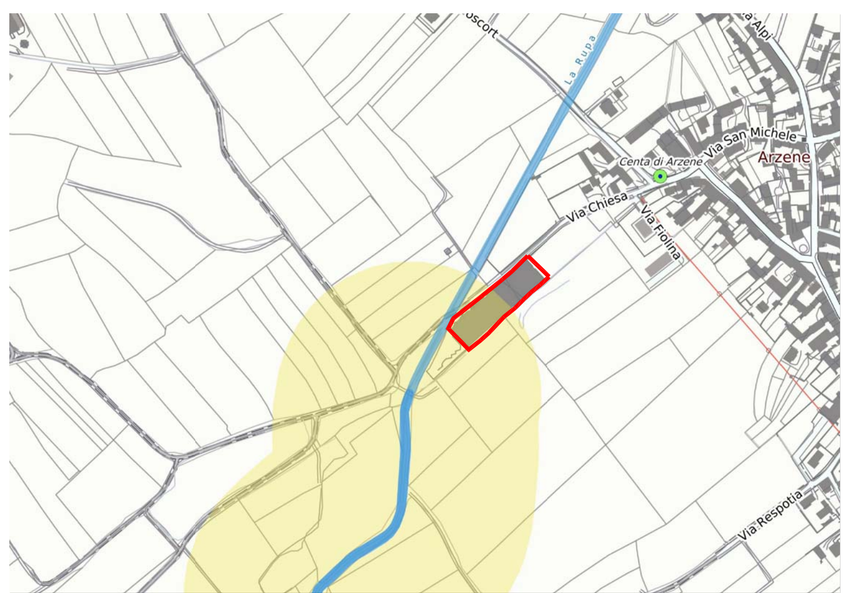

ESTRATTO Piano Paesaggistico Regionale del FVG scala 1:5.000

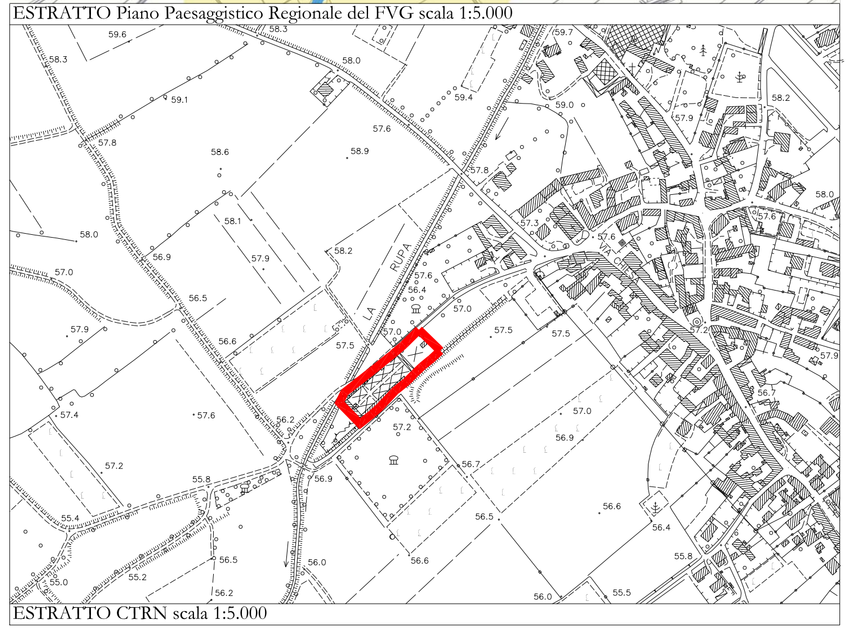

ESTRATTO CTRN scala 1:5.000

ESTRATTO P.R.G.C.
scala 1:2.000

ZTO "P" - PARCHEGGIO PUBBLICO ORGANIZZATO
ZTO "C" - CIMITERO

LIMITE CIMITERO ATTUALE

LIMITE AREA DI RISPETTO CIMITERIALE VIGENTE

PLANIMETRIA
PIANO CIMITERIALE approvato con D.C.C. n. 18 del 25.05.2020
SCALA 1:250

DURATA INUMAZIONI E TUMULAZIONI
Ante Piano Cimiteriale approvato con
D.C.C. n. 18 del 25.05.2020

PERIODO DI INUMAZIONE: 30 ANNI

DURATA CONCESSIONI LOCULI E OSSARI:
FINO AL 1979=99 ANNI
DAL 1980=50 ANNI

DURATA INUMAZIONI E TUMULAZIONI
Piano Cimiteriale approvato con
D.C.C. n. 18 del 25.05.2020

PERIODO DI INUMAZIONE: 20 ANNI

DURATA CONCESSIONI LOCULI E OSSARI:
50 ANNI

DURATA INUMAZIONI E TUMULAZIONI
Progetto

PERIODO DI INUMAZIONE: 20 ANNI

DURATA CONCESSIONI LOCULI E OSSARI:
50 ANNI

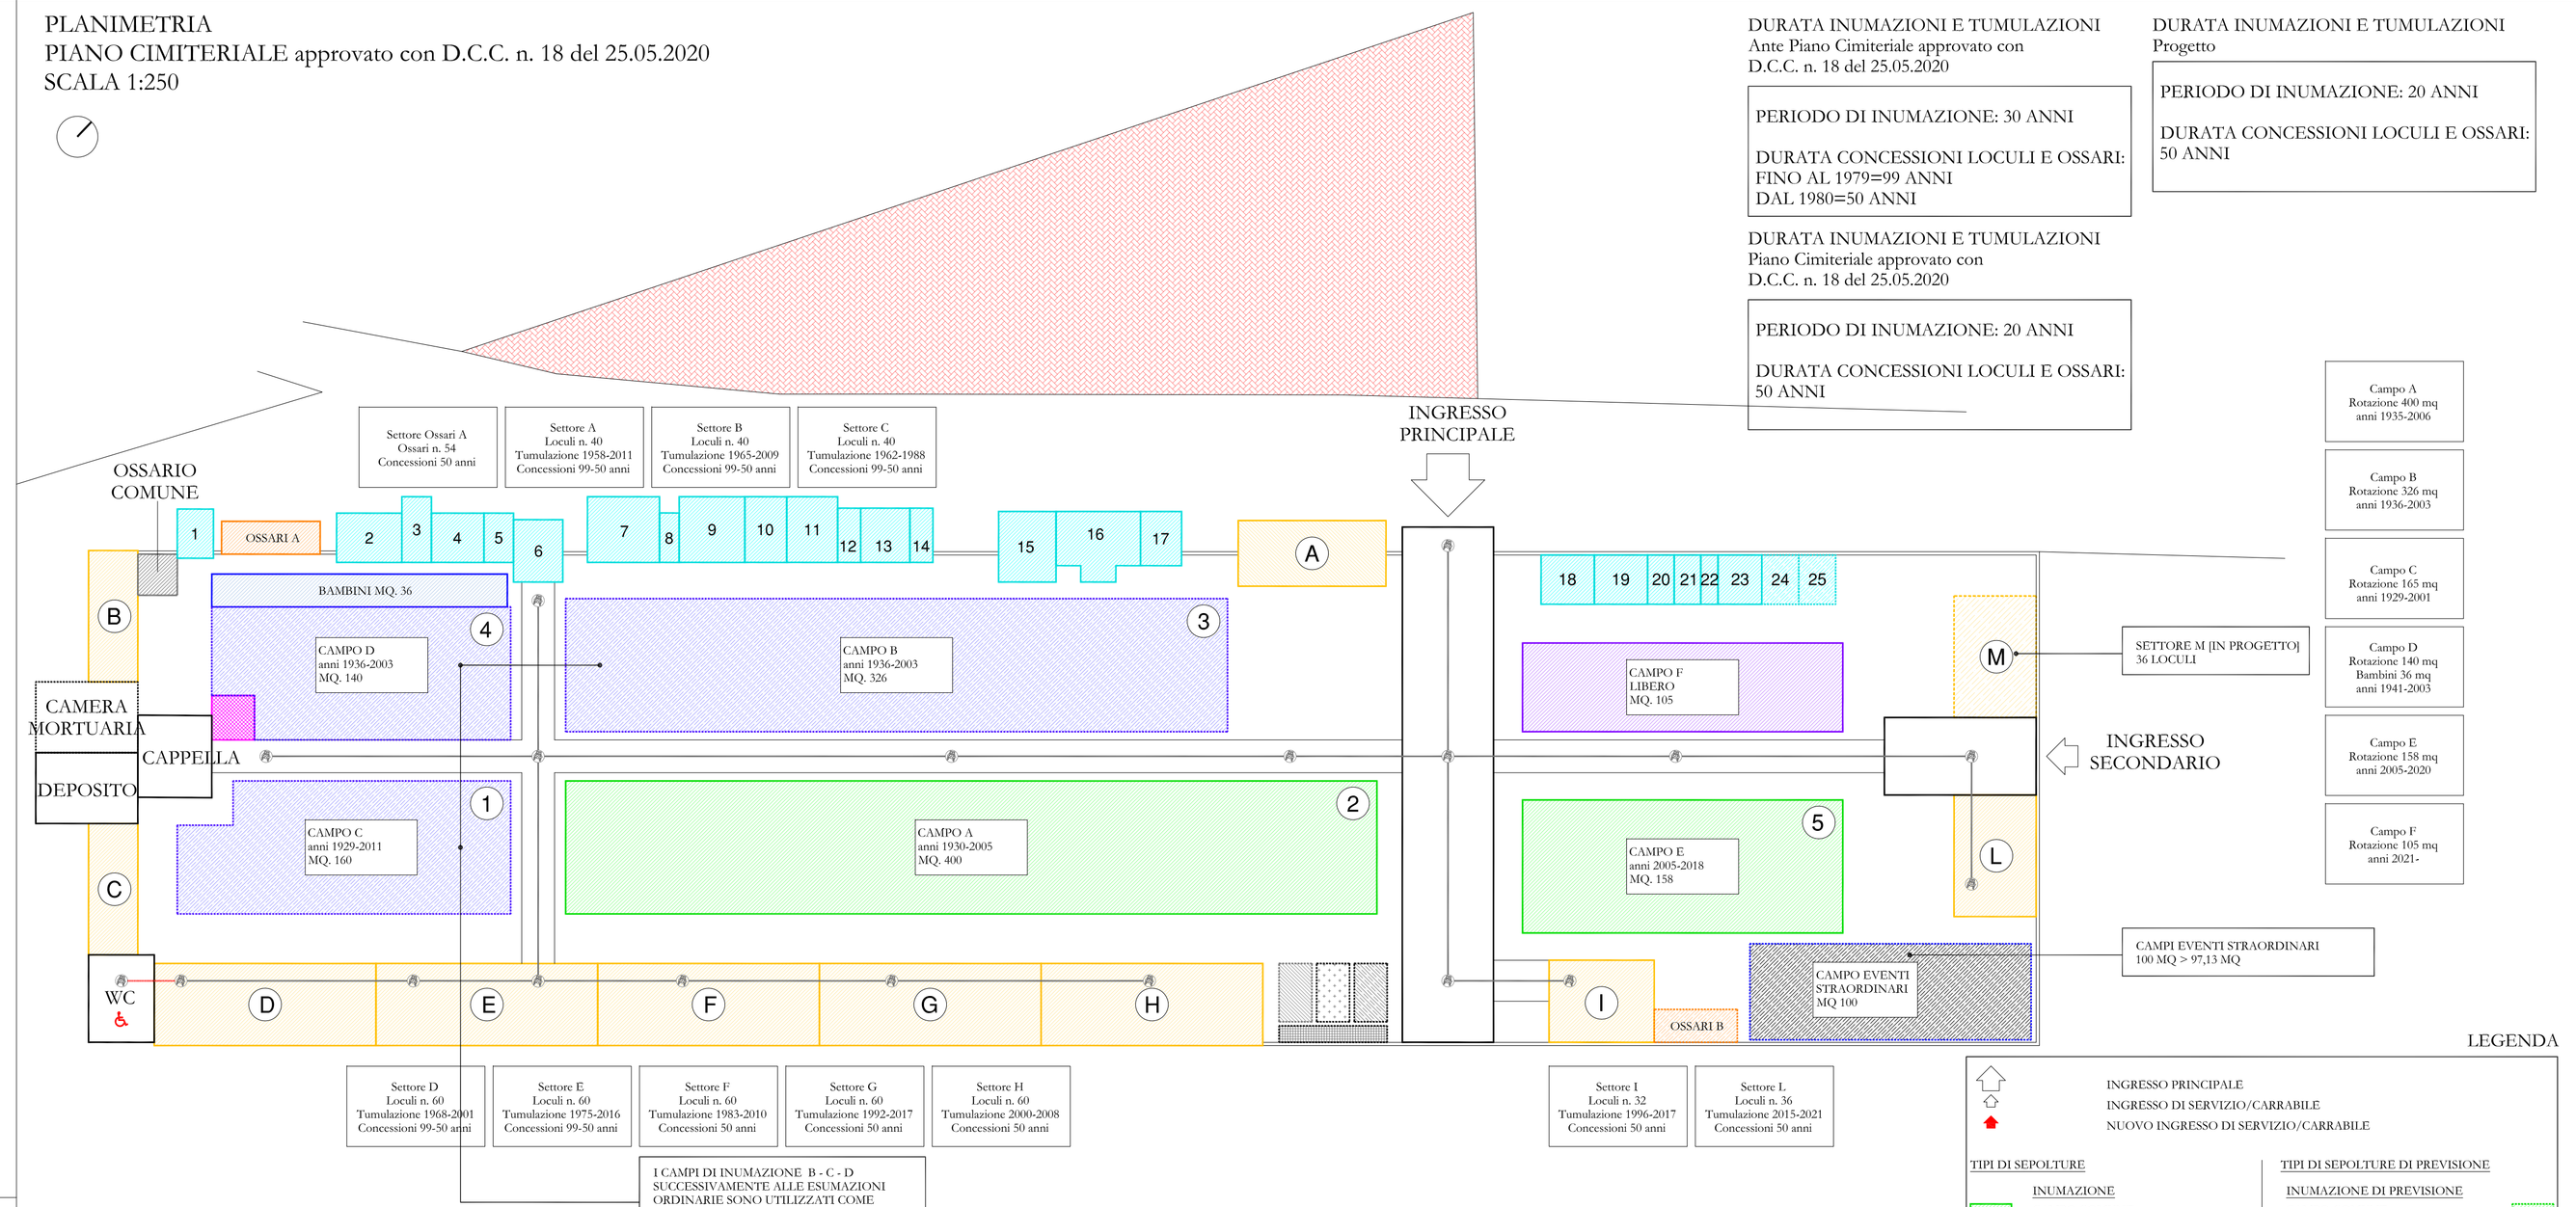

PLANIMETRIA
PROGETTO DI PREVISIONE dal 2021 al 2040
SCALA 1:250

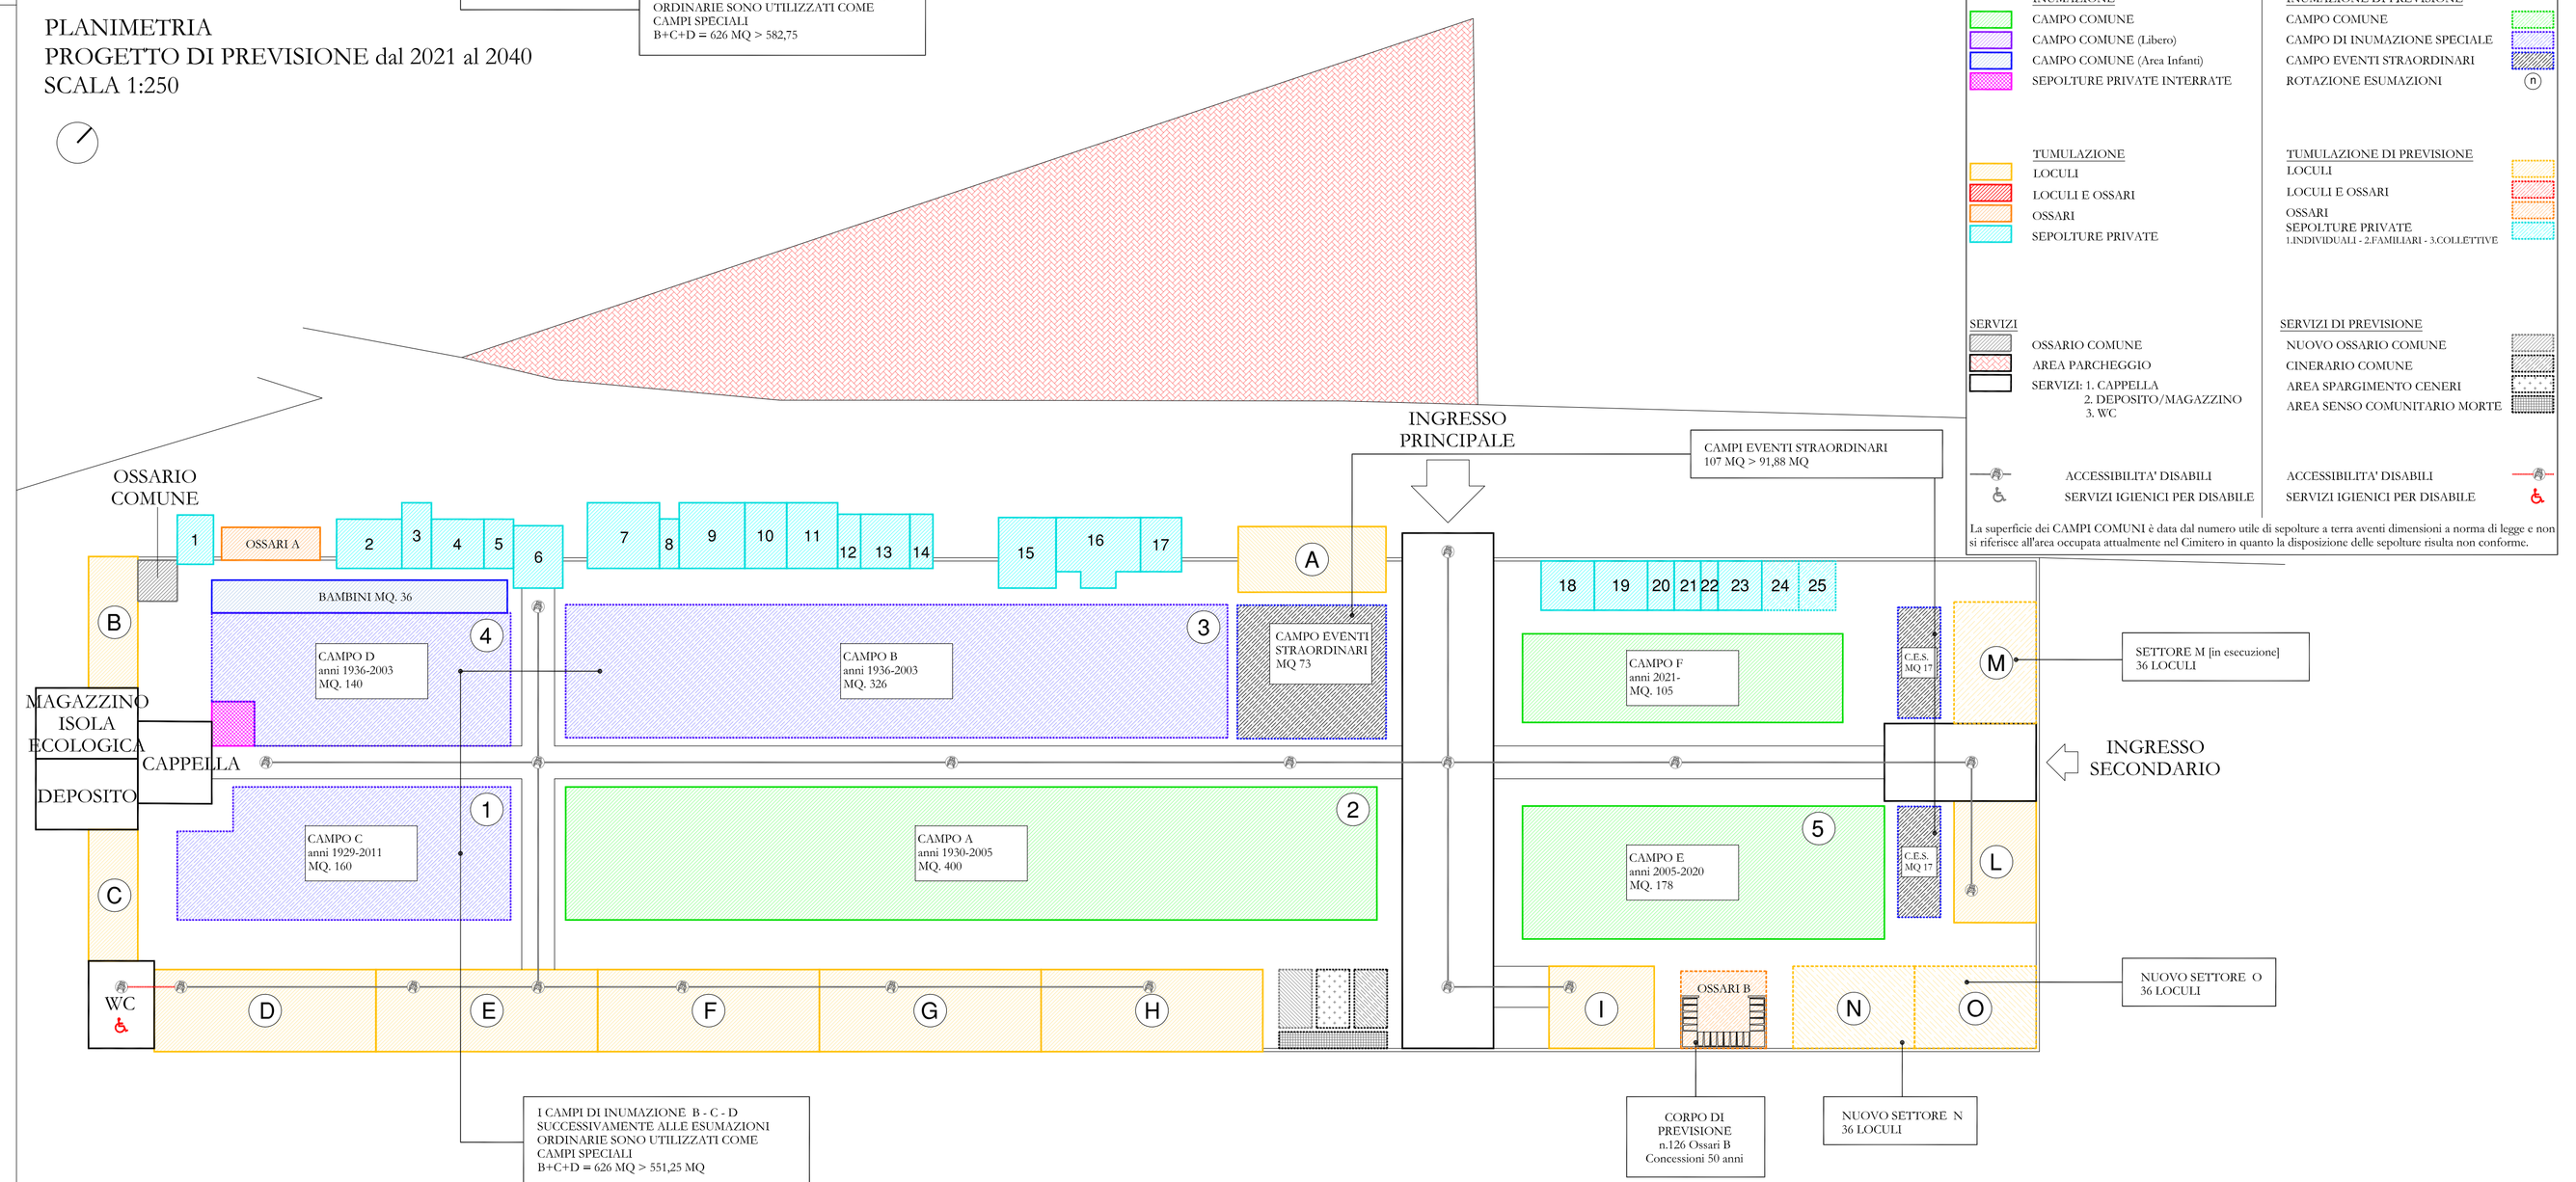

LEGENDA

INGRESSO PRINCIPALE
INGRESSO DI SERVIZIO/CARRABILE
NUOVO INGRESSO DI SERVIZIO/CARRABILE

TIPI DI SEPOLTURE

INUMAZIONE
- CAMPO COMUNE
- CAMPO COMUNE (Libero)
- CAMPO COMUNE (Area Infanti)
- SEPOLTURE PRIVATE INTERRATE

TUMULAZIONE
- LOCULI
- LOCULI E OSSARI
- OSSARI
- SEPOLTURE PRIVATE

SERVIZI
- OSSARIO COMUNE
- AREA PARCHEGGIO
- SERVIZI: 1. CAPPELLA 2. DEPOSITO/MAGAZZINO 3. WC
- ACCESSIBILITA' DISABILI
- SERVIZI IGIENICI PER DISABILE

TIPI DI SEPOLTURE DI PREVISIONE

INUMAZIONE DI PREVISIONE
- CAMPO COMUNE
- CAMPO DI INUMAZIONE SPECIALE
- CAMPO EVENTI STRAORDINARI
- ROTAZIONE ESUMAZIONI (A)

TUMULAZIONE DI PREVISIONE
- LOCULI
- LOCULI E OSSARI
- OSSARI
- SEPOLTURE PRIVATE (1.INDIVIDUALI - 2.FAMILIARI - 3.COLLETTIVE)

SERVIZI DI PREVISIONE
- NUOVO OSSARIO COMUNE
- CINERARIO COMUNE
- AREA SPARGIMENTO CENERI
- AREA SENSO COMUNITARIO MORTE
- ACCESSIBILITA' DISABILI
- SERVIZI IGIENICI PER DISABILE

La superficie dei CAMPI COMUNI è data dal numero utile di sepolture a terra aventi dimensioni a norma di legge e non si riferisce all'area occupata attualmente nel Cimitero in quanto la disposizione delle sepolture risulta non conforme.