REGIONE AUTONOMA FRIULI VENEZIA GIULIA

PROVINCIA DI PORDENONE

COMUNE DI VALVASONE ARZENE

Aggiornamento
PIANO CIMITERIALE
Previsione 2021-2040

PROGETTO DI PREVISIONE DEL CIMITERO DI VALVASONE

Committente: COMUNE DI VALVASONE ARZENE
Piazza Mercato, 1 - 33098 VALVASONE ARZENE(PN)
Responsabile Unico del Procedimento: Ing. Massimo Biasutti

Progettista: LUCA CASETTA ARCHITETTO
via Strada delle Liti, 2 - 33080 Prata di Pordenone - PN - Tel/Fax 0434 621871
Email: info@lucacasetta.com - Partita IVA 01383460936

data: SETTEMBRE 2021 | scala: indicata | TAVOLA 3B

PLANIMETRIA
PROGETTO DI PREVISIONE dal 2019 al 2038
SCALA 1:250

LEGENDA

INGRESSO PRINCIPALE
INGRESSO DI SERVIZIO/CARRABILE
NUOVO INGRESSO DI SERVIZIO/CARRABILE

TIPI DI SEPOLTURE

INUMAZIONE
CAMPO COMUNE
CAMPO COMUNE (Libero)
CAMPO COMUNE (Area Infanti)
SEPOLTURE PRIVATE INTERRATE

TUMULAZIONE
LOCULI
LOCULI E OSSARI
OSSARI
SEPOLTURE PRIVATE

SERVIZI
OSSARIO COMUNE
AREA PARCHEGGIO
PARCHEGGIO DISABILI
SERVIZI: 1. CAPPELLA 2. CAMERA MORTUARIA 3. SACRESTIA 4. DEPOSITO 5. WC
ACCESSIBILITA' DISABILI
SERVIZI IGIENICI PER DISABILE

TIPI DI SEPOLTURE DI PREVISIONE

INUMAZIONE DI PREVISIONE
CAMPO COMUNE
CAMPO DI INUMAZIONE SPECIALE
CAMPO EVENTI STRAORDINARI
ROTAZIONE ESUMAZIONI

TUMULAZIONE DI PREVISIONE
LOCULI
LOCULI E OSSARI
OSSARI
SEPOLTURE PRIVATE
1.INDIVIDUALI - 2.FAMILIARI - 3.COLLETTIVE

SERVIZI DI PREVISIONE
NUOVO OSSARIO COMUNE
CINERARIO COMUNE
AREA SPARGIMENTO CENERI
AREA SENSO COMUNITARIO MORTE
PARCHEGGIO
SERVIZI: 1. UFFICIO 2. NUOVI SERVIZI IGIENICI 3. CAMERA MORTUARIA (DA ADEGUARE)
ACCESSIBILITA' DISABILI
SERVIZI IGIENICI PER DISABILE

DURATA INUMAZIONI E TUMULAZIONI
Progetto

PERIODO DI INUMAZIONE: 10 ANNI

DURATA CONCESSIONI LOCULI E OSSARI: 50 ANNI

Campo A	Campo B	Campo C	Campo D	Campo E	Campo F	Campo G	Campo H	Campo I	Campo L	Campo M	Campo N	Campo O	Campo P	Campo Q	CAMPO SPECIALE	CAMPO EVENTI STRAORDINARI
Rotazione 140 mq anni 1939-1992	Rotazione 92 mq Bambini 48 mq anni 1958-1991	Rotazione 98 mq anni 1921-1990	Rotazione 98 mq anni 1950-1991	Rotazione 295 mq anni 1938-1993	Rotazione 295 mq anni 1940-1993	Rotazione 309 mq anni 1932-1992	Rotazione 309 mq anni 1921-1993	Rotazione 505 mq anni 1981-1995	Rotazione 211 mq anni 1995-1999	Rotazione 239 mq anni 1999-2004	Rotazione 337 mq anni 2004-2012	Rotazione 337 mq anni 2012-2019	Rotazione 309 mq anni 2020-	Rotazione 309 mq LIBERO	Totale 540 mq	Totale 116 mq
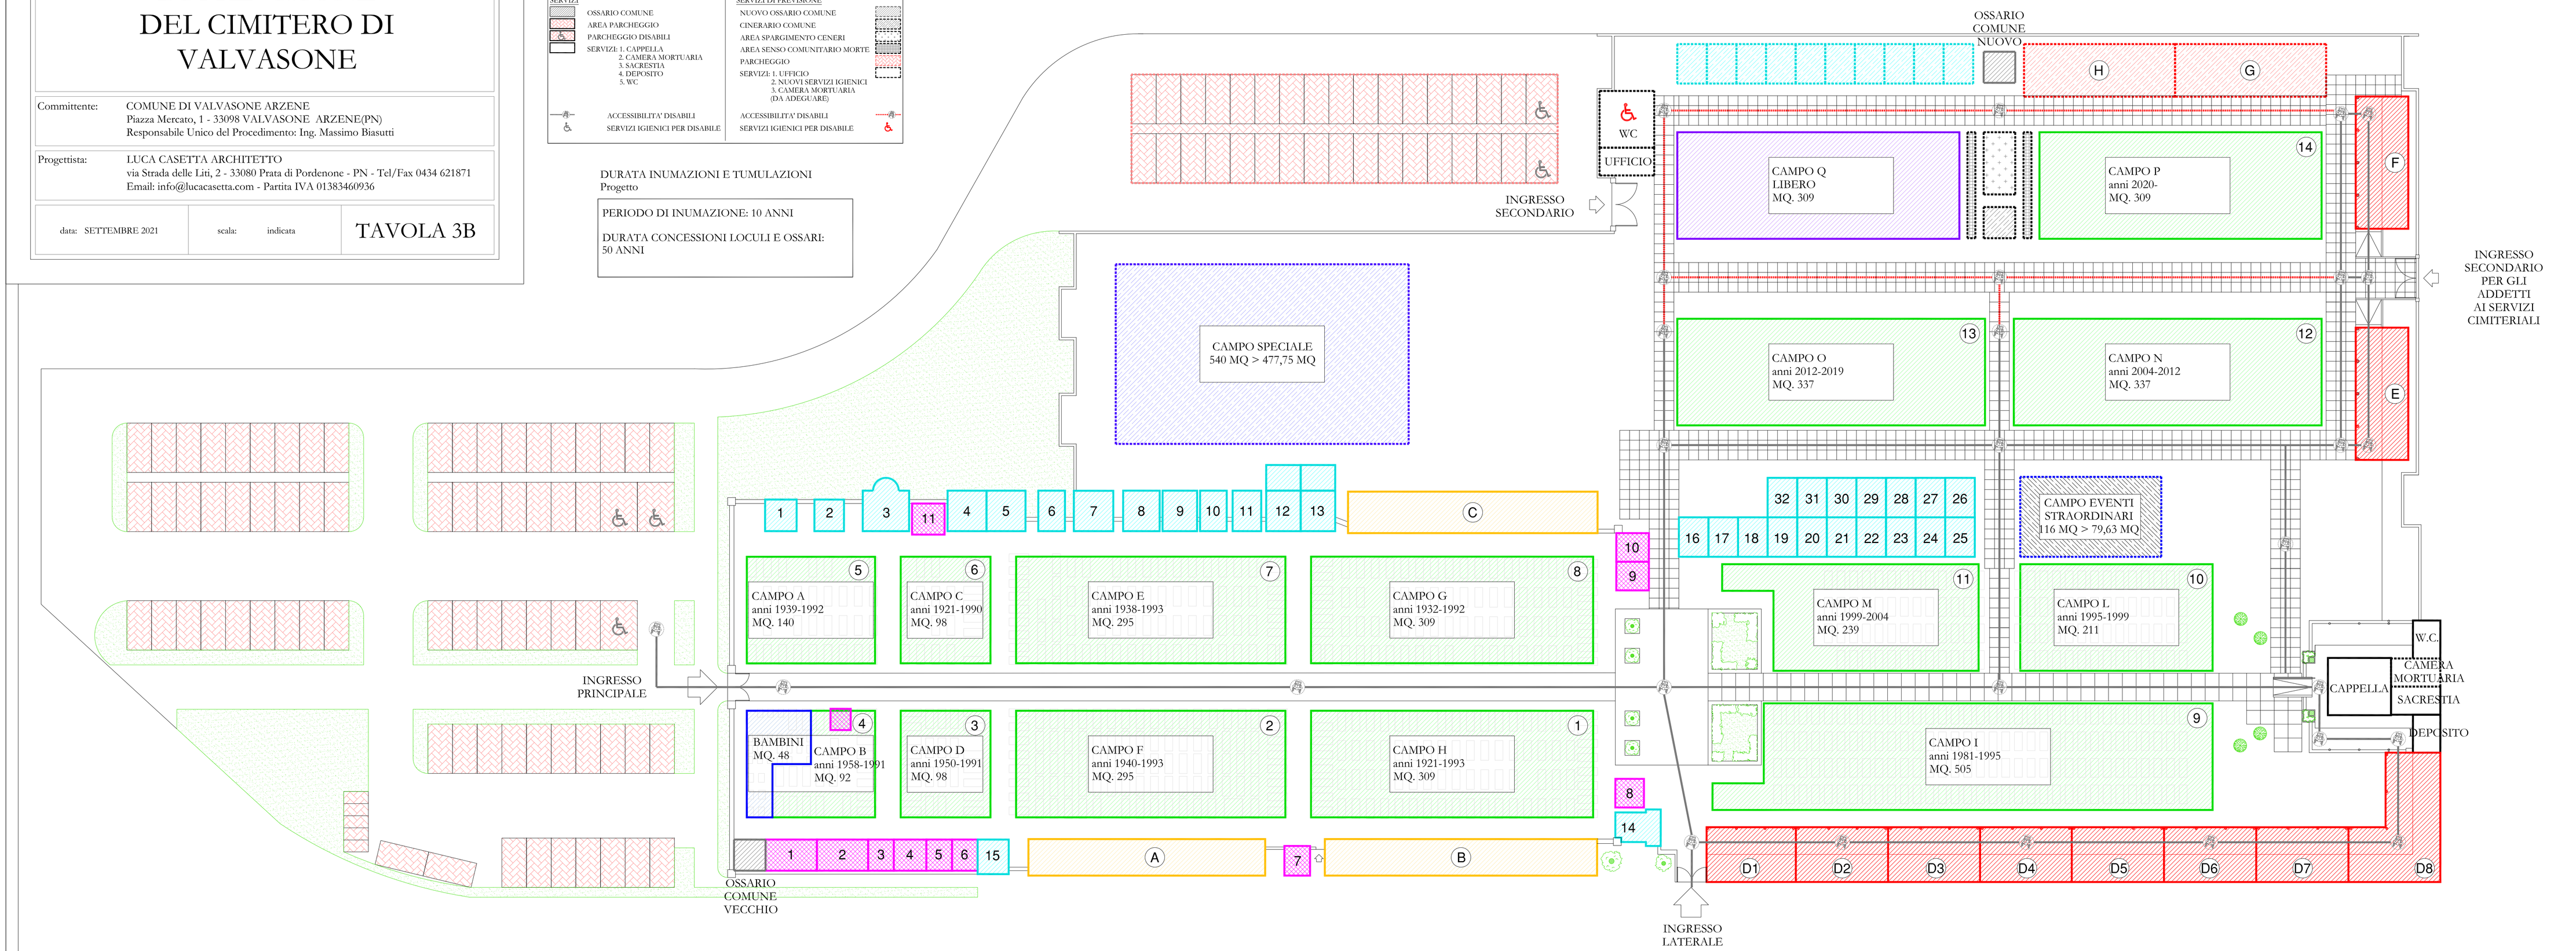
Settore A	Settore B	Settore C	Settore D1	Settore D2	Settore D3	Settore D4	Settore D5	Settore D6	Settore D7	Settore D8	Settore E	Settore F	CORPO DI PREVISIONE	CORPO DI PREVISIONE
Loculi n. 104 Tumulazione 1958-1978 Concessioni 99/50 anni	Loculi n. 116 Tumulazione 1965-1994 Concessioni 99/50 anni	Loculi n. 104 Tumulazione 1970-1978 Concessioni 99/50 anni	Loculi n. 40 Ossari n. 10 Tumulazione 1977-1978 Concessioni 50 anni	Loculi n. 40 Ossari n. 10 Tumulazione 1978-1984 Concessioni 50 anni	Loculi n. 40 Ossari n. 10 Tumulazione 1984-1988 Concessioni 50 anni	Loculi n. 40 Ossari n. 10 Tumulazione 1988-1991 Concessioni 50 anni	Loculi n. 40 Ossari n. 10 Tumulazione 1992-1996 Concessioni 50 anni	Loculi n. 40 Ossari n. 10 Tumulazione 1996-2001 Concessioni 50 anni	Loculi n. 40 Ossari n. 10 Tumulazione 2001-2004 Concessioni 50 anni	Loculi n. 64 Ossari n. 16 Tumulazione 2004-2010 Concessioni 50 anni	Loculi n. 56 Ossari n. 14 Tumulazione 2011-2017 Concessioni 50 anni	Loculi n. 56 Ossari n. 14 Tumulazione 2017-2021 Concessioni 50 anni	Settore G Loculi n. 60 Ossari n. 15 Concessioni 50 anni	Settore H Loculi n. 60 Ossari n. 15 Concessioni 50 anni