REGIONE AUTONOMA FRIULI VENEZIA GIULIA

PROVINCIA DI PORDENONE

COMUNE DI VALVASONE ARZENE

Aggiornamento
PIANO CIMITERIALE
Previsione 2021-2040

USO DELLE AREE E DELLE SEPOLTURE DEL CIMITERO DI VALVASONE
Stato Approvato e Progetto

Committente: COMUNE DI VALVASONE ARZENE
Piazza Mercato, 1 - 33098 VALVASONE ARZENE (PN)
Responsabile Unico del Procedimento: Ing. Massimo Biasutti

Progettista: LUCA CASETTA ARCHITETTO
via Strada delle Liti, 2 - 33080 Prata di Pordenone - PN - Tel/Fax 0434 621871
Email: info@lucacasetta.com - Partita IVA 01383460936

data: SETTEMBRE 2021 | scala: indicata | TAVOLA 3A

ORTOFOTO

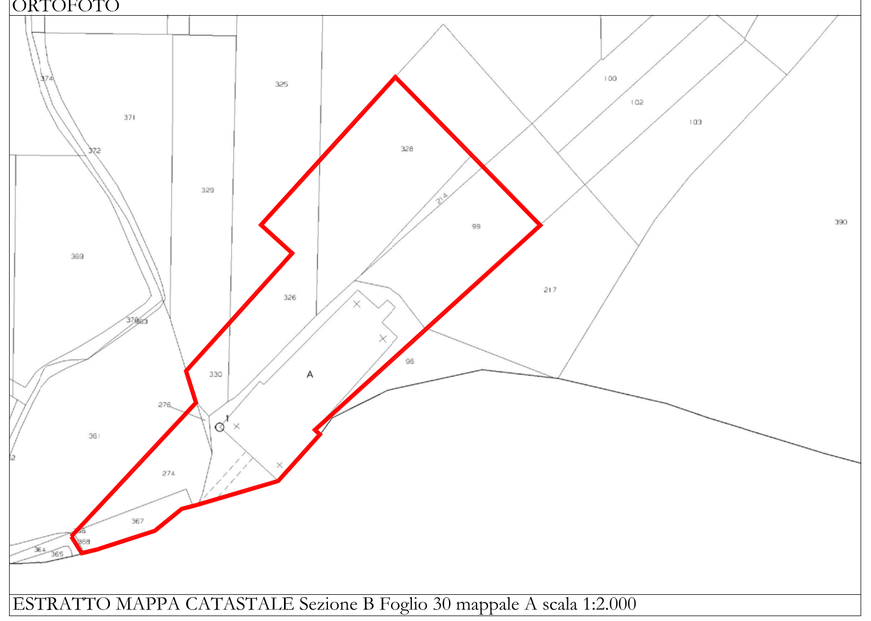

ESTRATTO MAPPA CATASTALE Sezione B Foglio 30 mappale A scala 1:2.000

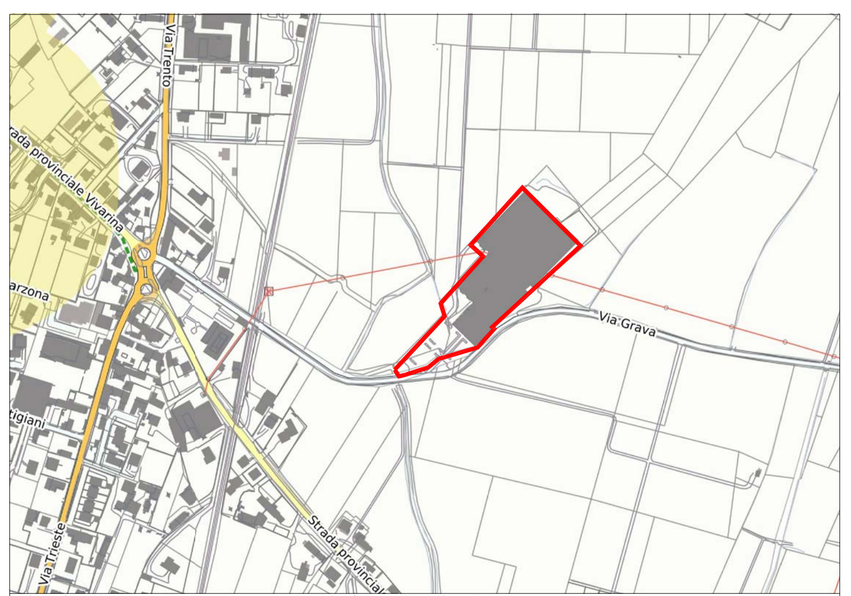

ESTRATTO Piano Paesaggistico Regionale del FVG scala 1:5.000

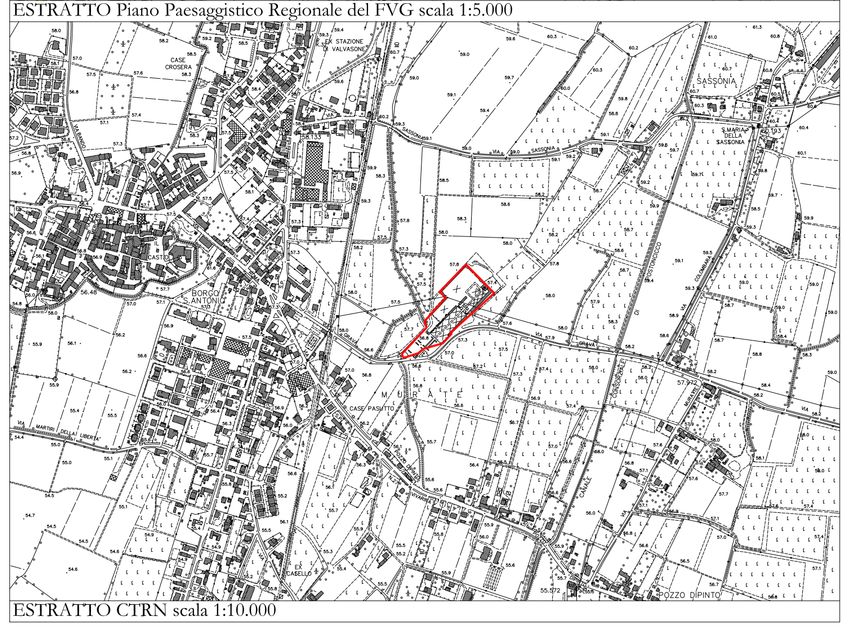

ESTRATTO CTRN scala 1:10.000

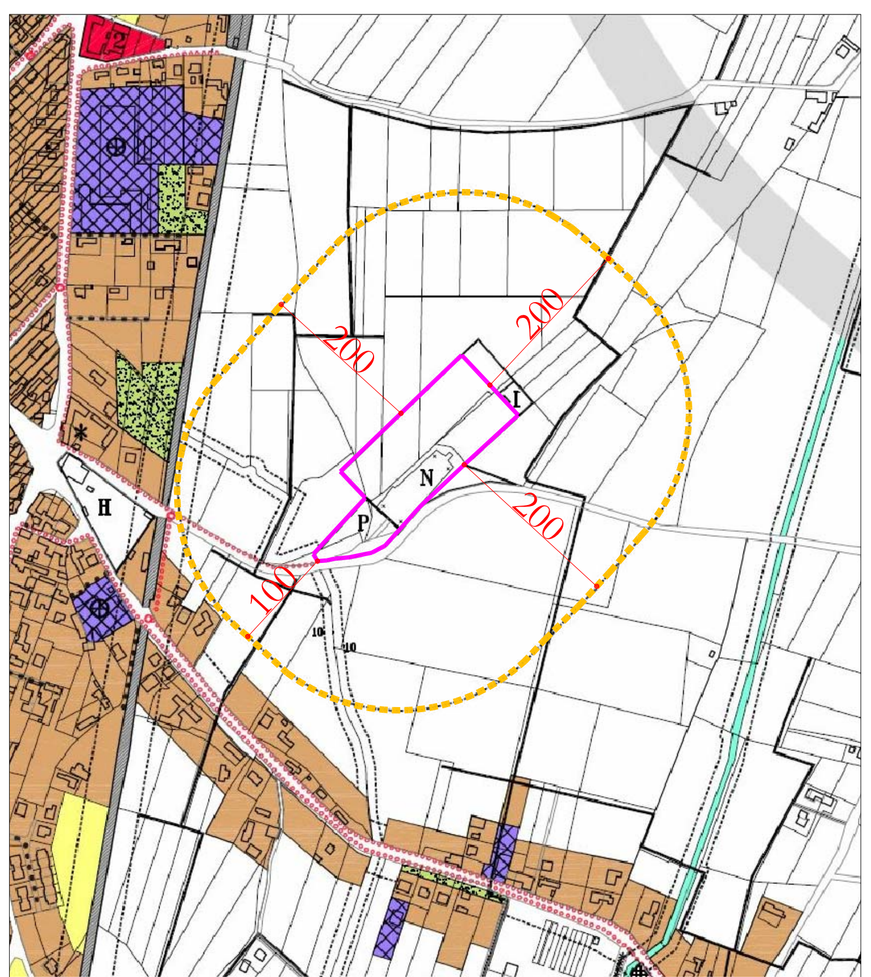

ESTRATTO P.R.G.C.
scala 1:5.000

ZTO "P" - PARCHEGGIO DI USO PUBBLICO
ZTO "N" - CIMITERO

LIMITE CIMITERO ATTUALE

LIMITE AREA DI RISPETTO CIMITERIALE VIGENTE

PLANIMETRIA
PIANO CIMITERIALE approvato con D.C.C. n. 18 del 25.05.2020
SCALA 1:500

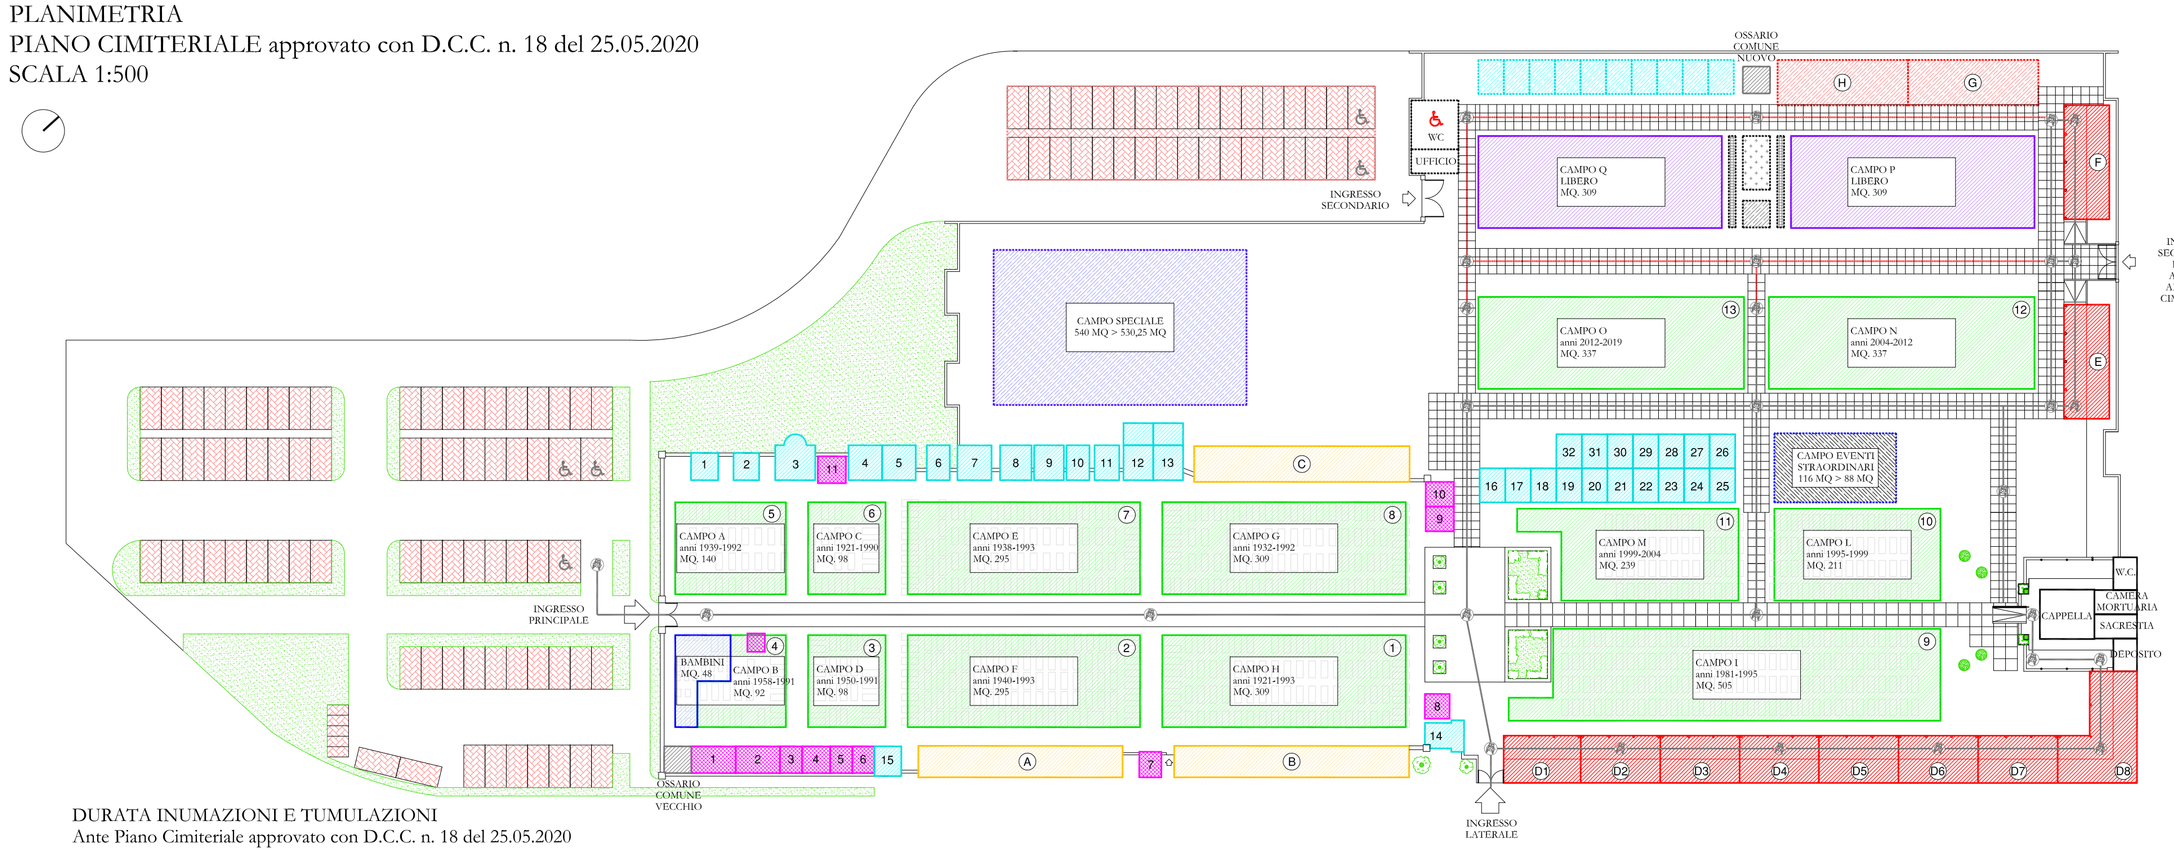

Campo A Rotazione 140 mq anni 1939-1992	Settore A Loculi n. 104 Tumulazione 1958-1978 Concessioni 99/50 anni
Campo B Rotazione 92 mq Bambini 48 mq anni 1958-1991	Settore B Loculi n. 116 Tumulazione 1965-1994 Concessioni 99/50 anni
Campo C Rotazione 98 mq anni 1921-1990	Settore C Loculi n. 104 Tumulazione 1976-1978 Concessioni 99/50 anni
Campo D Rotazione 98 mq anni 1950-1991	Settore D1 Loculi n. 40 Ossari n. 10 Tumulazione 1977-1978 Concessioni 50 anni
Campo E Rotazione 295 mq anni 1938-1993	Settore D2 Loculi n. 40 Ossari n. 10 Tumulazione 1978-1984 Concessioni 50 anni
Campo F Rotazione 295 mq anni 1940-1993	Settore D3 Loculi n. 40 Ossari n. 10 Tumulazione 1984-1988 Concessioni 50 anni
Campo G Rotazione 309 mq anni 1932-1992	Settore D4 Loculi n. 40 Ossari n. 10 Tumulazione 1988-1991 Concessioni 50 anni
Campo H Rotazione 309 mq anni 1921-1993	Settore D5 Loculi n. 40 Ossari n. 10 Tumulazione 1992-1996 Concessioni 50 anni
Campo I Rotazione 505 mq anni 1981-1995	Settore D6 Loculi n. 40 Ossari n. 10 Tumulazione 1996-2001 Concessioni 50 anni
Campo L Rotazione 211 mq anni 1995-1999	Settore D7 Loculi n. 40 Ossari n. 10 Tumulazione 2001-2004 Concessioni 50 anni
Campo M Rotazione 239 mq anni 1999-2004	Settore D8 Loculi n. 64 Ossari n. 16 Tumulazione 2004-2010 Concessioni 50 anni
Campo N Rotazione 337 mq anni 2004-2012	Settore E Loculi n. 56 Ossari n. 14 Tumulazione 2011-2017 Concessioni 50 anni
Campo O Rotazione 337 mq anni 2012-2019	Settore F Loculi n. 56 Ossari n. 14 Tumulazione 2017-2021 Concessioni 50 anni
Campo P Rotazione 309 mq anni 2020-	
Campo Q Rotazione 309 mq LIBERO	

DURATA INUMAZIONI E TUMULAZIONI
Ante Piano Cimiteriale approvato con D.C.C. n. 18 del 25.05.2020

PERIODO DI INUMAZIONE: 10 ANNI

DURATA CONCESSIONI LOCULI E OSSARI:
ANTE 1977 = 99 ANNI
DAL 1977 = 50 ANNI

DURATA INUMAZIONI E TUMULAZIONI
Piano Cimiteriale approvato con D.C.C. n. 18 del 25.05.2020

PERIODO DI INUMAZIONE: 10 ANNI

DURATA CONCESSIONI LOCULI E OSSARI:
50 ANNI

LEGENDA

INGRESSO PRINCIPALE
INGRESSO DI SERVIZIO/CARRABILE
NUOVO INGRESSO DI SERVIZIO/CARRABILE

TIPI DI SEPOLTURE

INUMAZIONE
CAMPO COMUNE
CAMPO COMUNE (Libero)
CAMPO COMUNE (Area Infanti)
SEPOLTURE PRIVATE INTERRATE

TUMULAZIONE
LOCULI
LOCULI E OSSARI
OSSARI
SEPOLTURE PRIVATE

SERVIZI
OSSARIO COMUNE
AREA PARCHEGGIO
PARCHEGGIO DISABILI
SERVIZI: 1. CAPPELLA
2. CAMERA MORTUARIA
3. SACRESTIA
4. DEPOSITO
5. WC
ACCESSIBILITA' DISABILI
SERVIZI IGIENICI PER DISABILE

TIPI DI SEPOLTURE DI PREVISIONE

INUMAZIONE DI PREVISIONE
CAMPO COMUNE
CAMPO DI INUMAZIONE SPECIALE
CAMPO EVENTI STRAORDINARI
ROTAZIONE ESUMAZIONI (n)

TUMULAZIONE DI PREVISIONE
LOCULI
LOCULI E OSSARI
OSSARI
SEPOLTURE PRIVATE
1.INDIVIDUALI - 2.FAMILIARI - 3.COLLETTIVE

SERVIZI DI PREVISIONE
NUOVO OSSARIO COMUNE
CINERARIO COMUNE
AREA SPARGIMENTO CENERI
AREA SENSO COMUNITARIO MORTE
PARCHEGGIO
SERVIZI: 1. UFFICIO
2. NUOVI SERVIZI IGIENICI
3. CAMERA MORTUARIA (DA ADEGUARE)
ACCESSIBILITA' DISABILI
SERVIZI IGIENICI PER DISABILE

PLANIMETRIA
PROGETTO DI PREVISIONE dal 2021 al 2040
SCALA 1:500

DURATA INUMAZIONI E TUMULAZIONI
Progetto

PERIODO DI INUMAZIONE: 10 ANNI
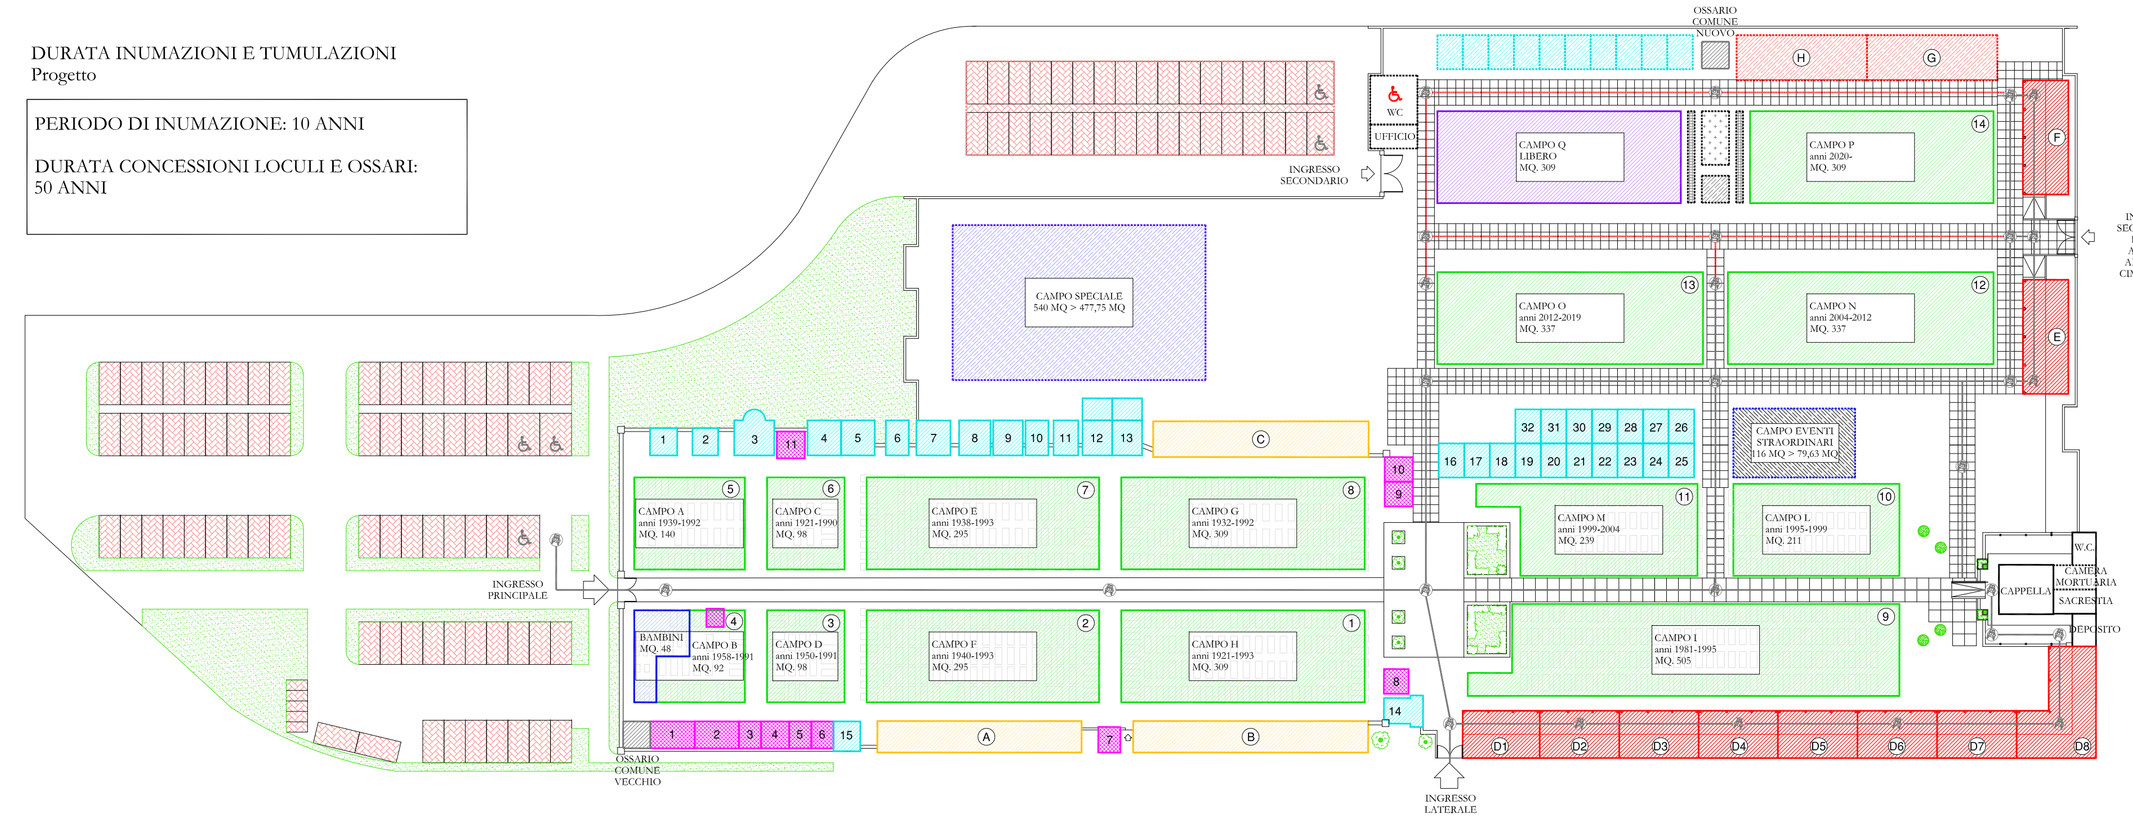
DURATA CONCESSIONI LOCULI E OSSARI:
50 ANNI